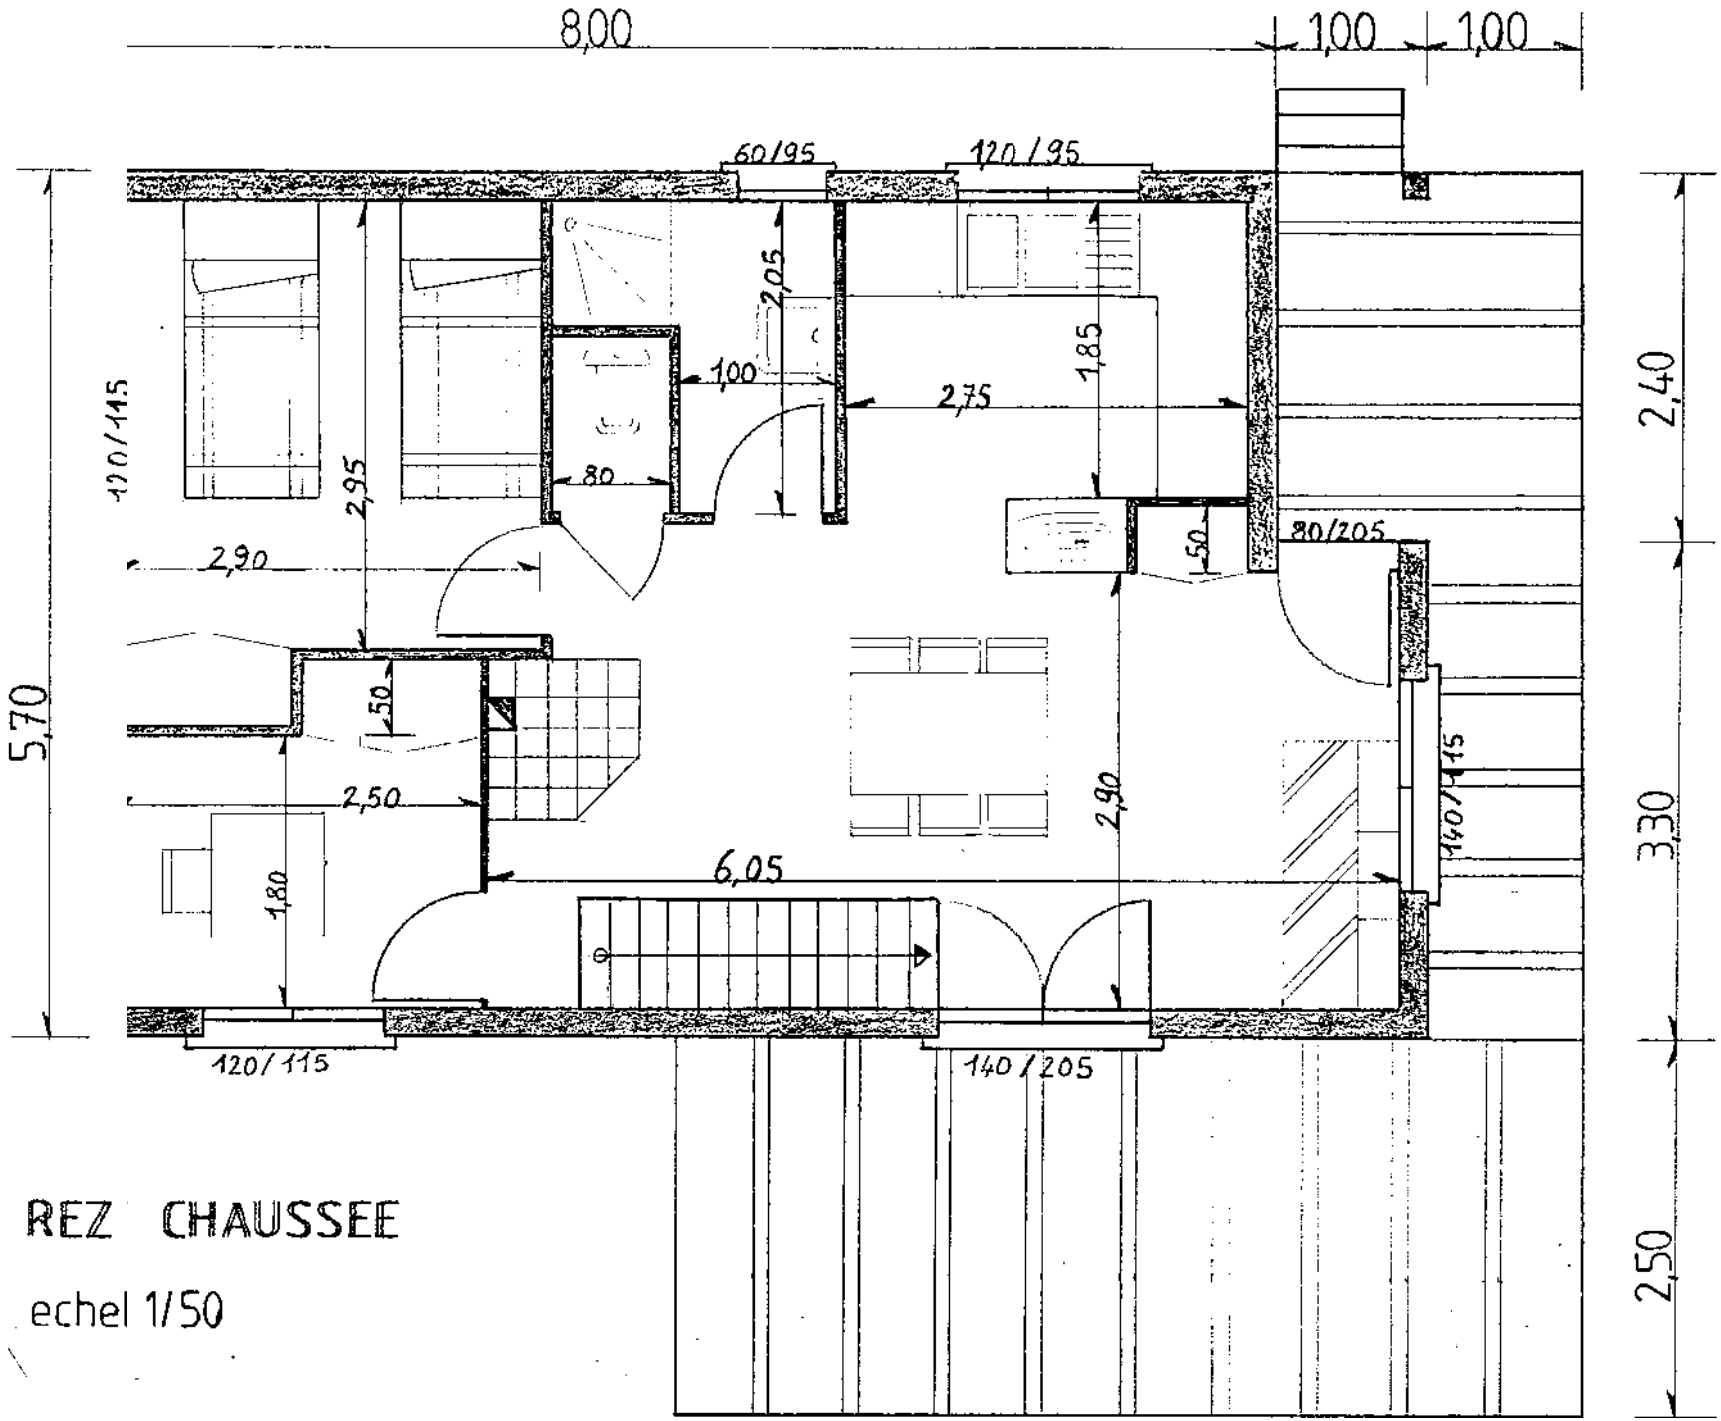

REZ CHAUSSEE

echel 1/50